


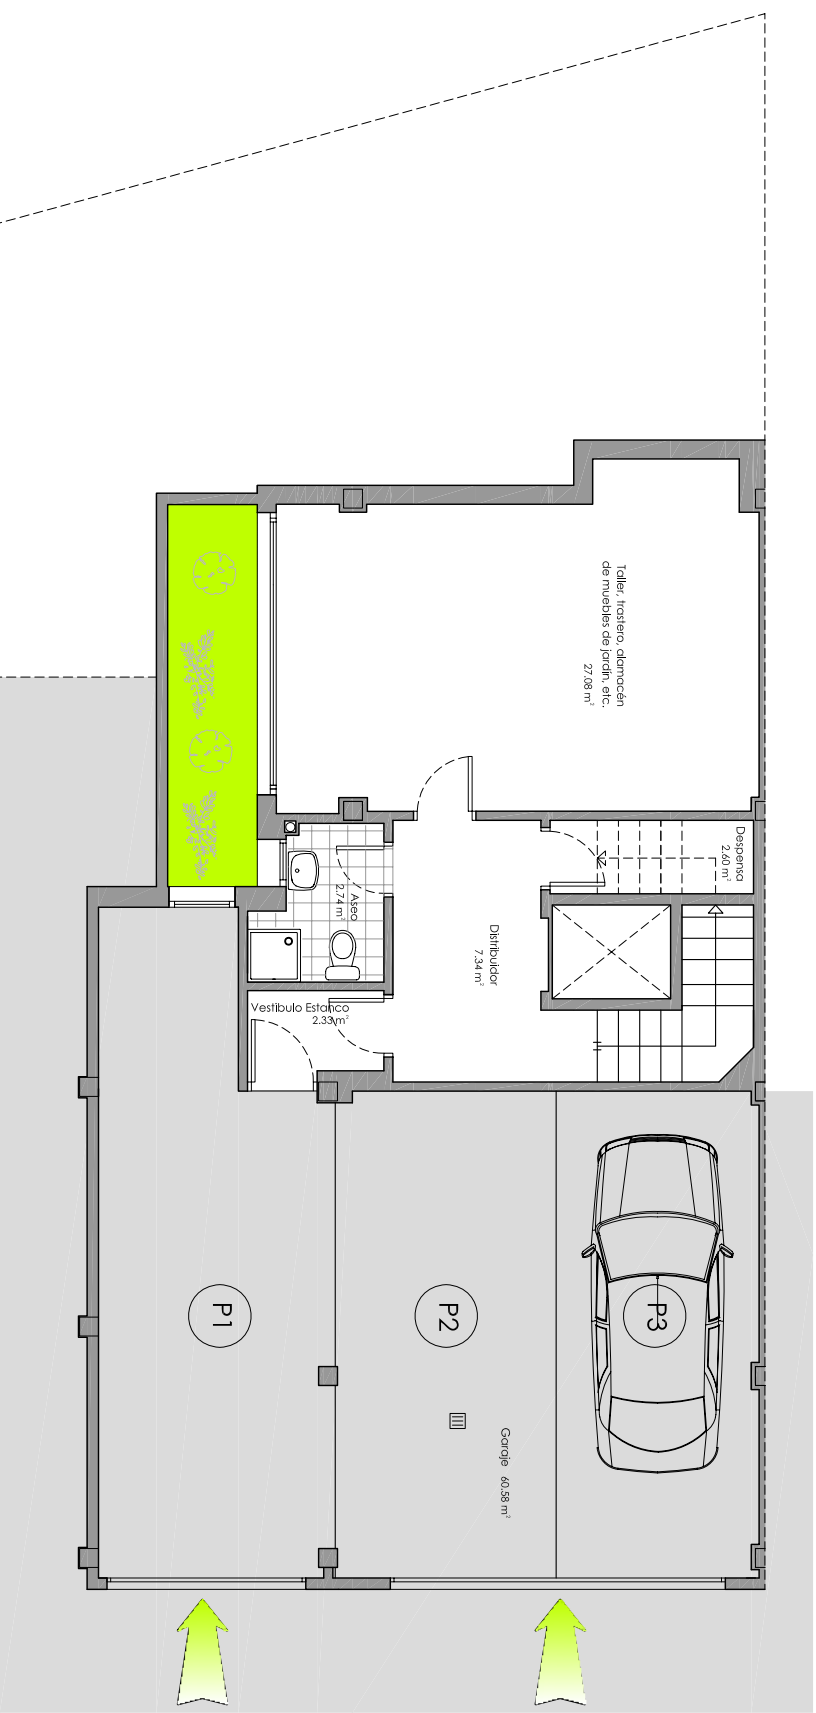


Relación de Superficies - Vivienda D

| Superficies Construidas                |           |
|----------------------------------------|-----------|
| Superficie Construida P. Sótano        | 123.44 m² |
| Superficie Construida P. Baja          | 99.40 m²  |
| Superficie Construida P. Primera       | 93.94 m²  |
| Superficie Construida P. Bajo Cubierta | 76.00 m²  |
| Total Superficie Construida            | 392.78 m² |

Planta Sótano

escala 1:100

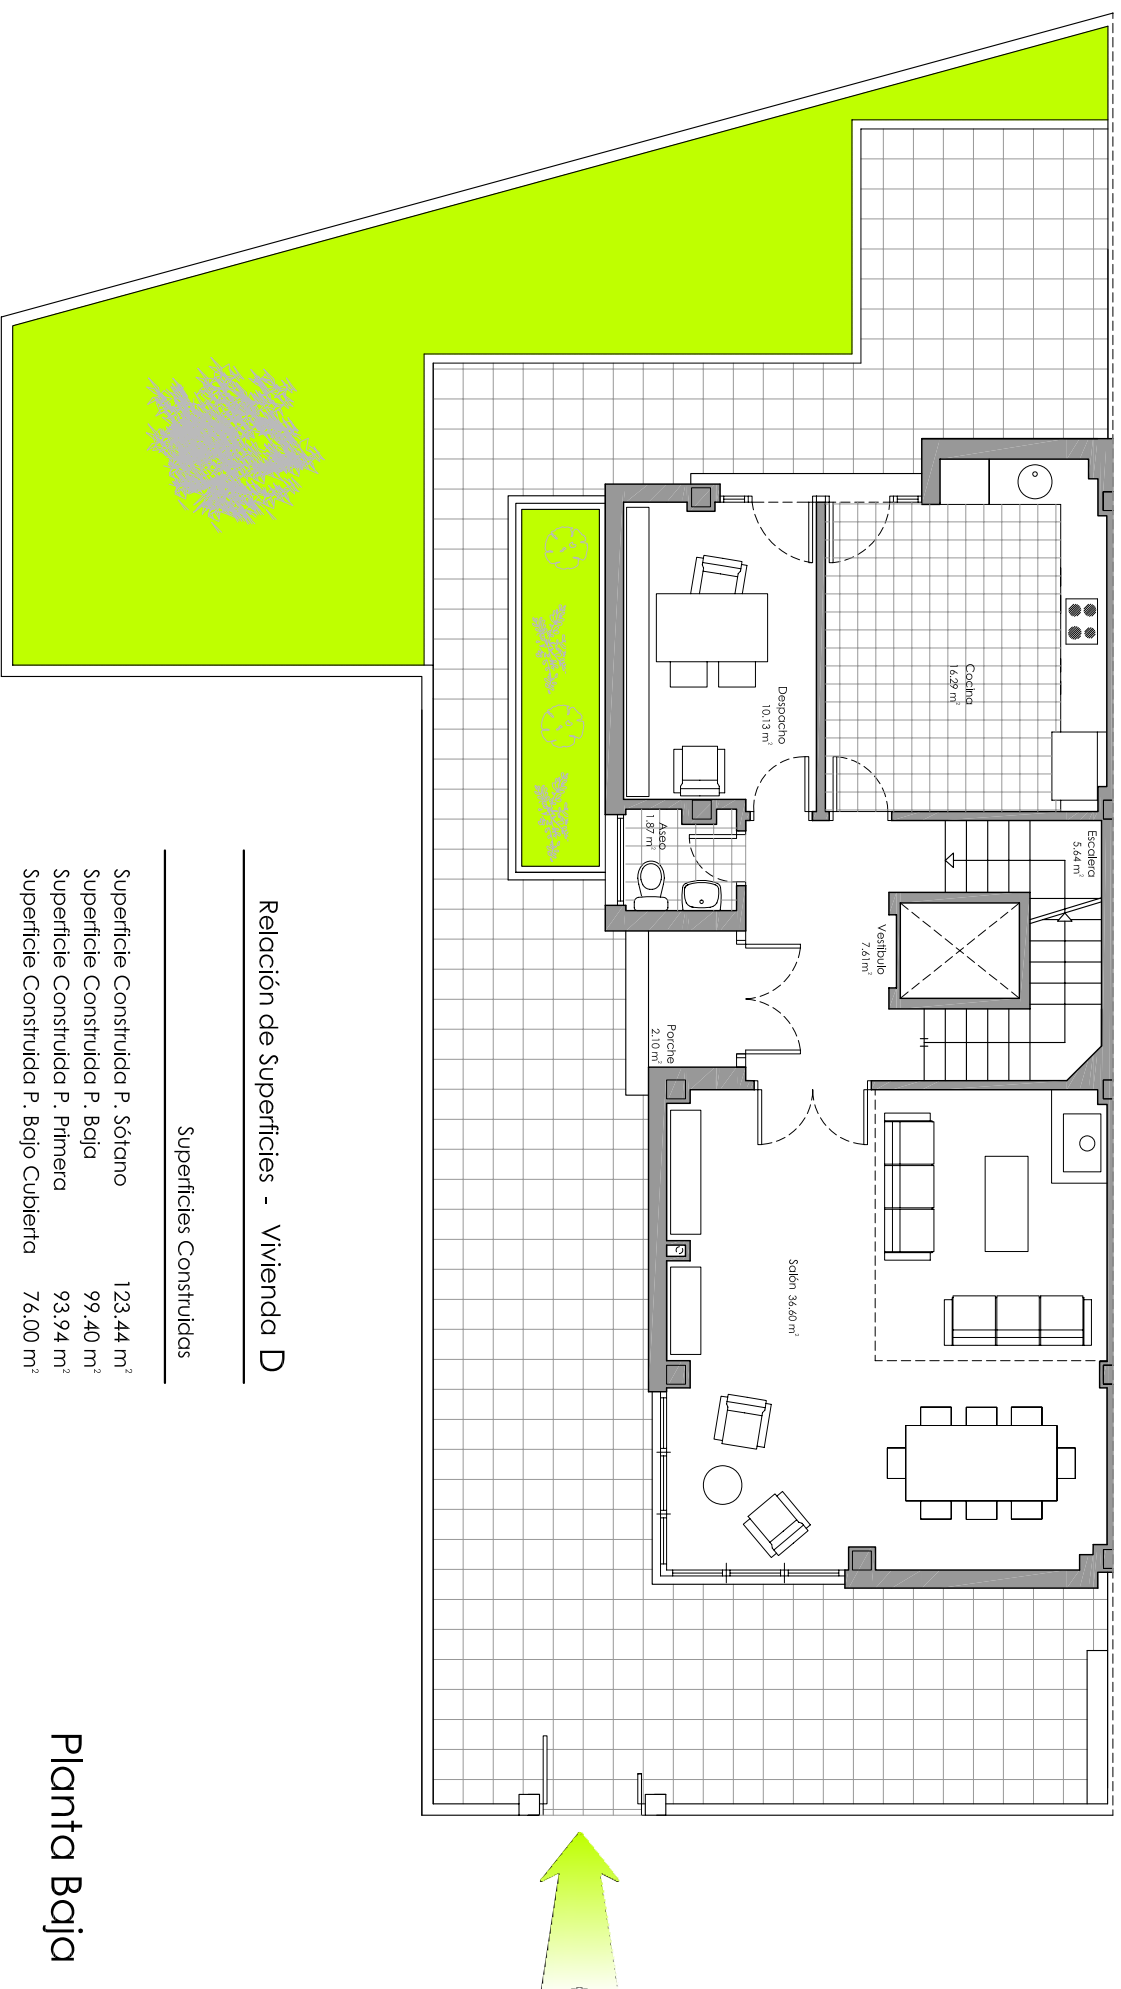


Relación de Superficies - Vivienda D

| Superficies Construidas                |                       |
|----------------------------------------|-----------------------|
| Superficie Construida P. Sótano        | 123.44 m <sup>2</sup> |
| Superficie Construida P. Baja          | 99.40 m <sup>2</sup>  |
| Superficie Construida P. Primera       | 93.94 m <sup>2</sup>  |
| Superficie Construida P. Bajo Cubierta | 76.00 m <sup>2</sup>  |
| Total Superficie Construida            | 392.78 m <sup>2</sup> |

Planta Baja

escala 1:100

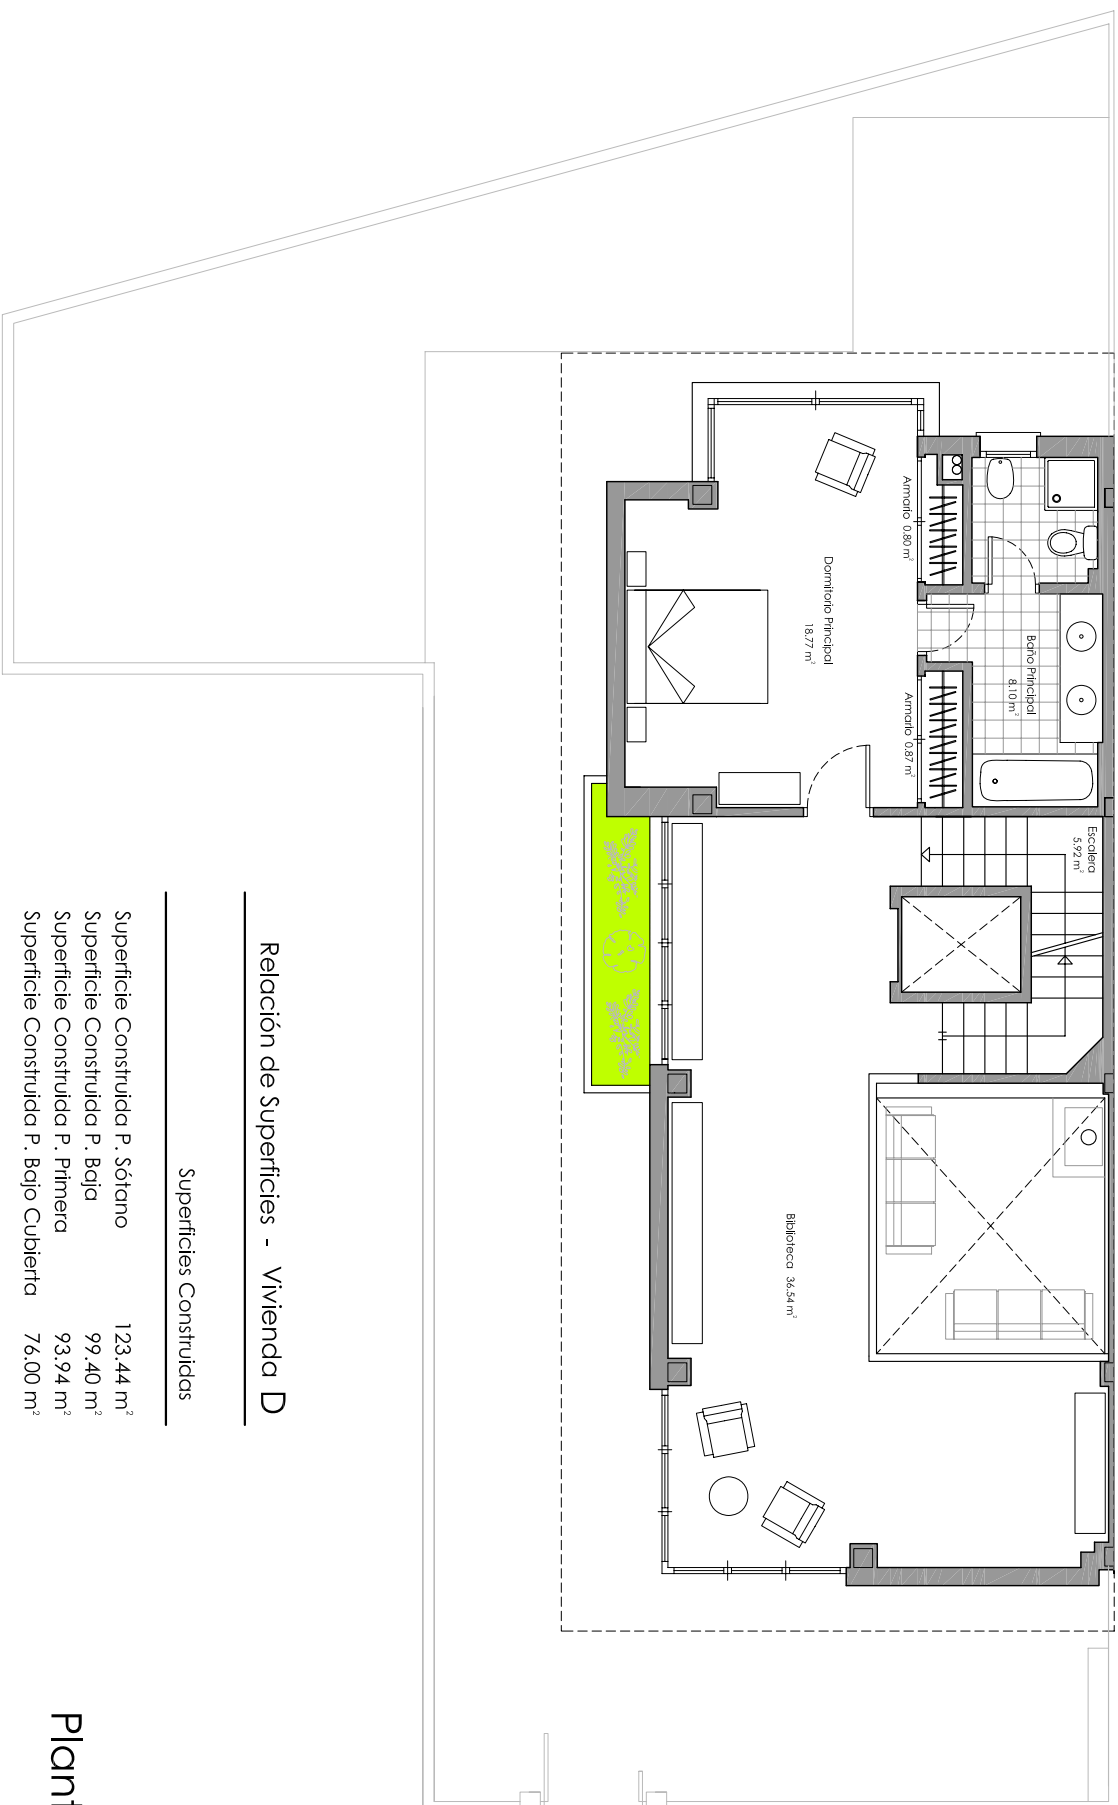


Relación de Superficies - Vivienda D

| Superficies Construidas                |           |
|----------------------------------------|-----------|
| Superficie Construida P. Sótano        | 123.44 m² |
| Superficie Construida P. Baja          | 99.40 m²  |
| Superficie Construida P. Primera       | 93.94 m²  |
| Superficie Construida P. Bajo Cubierta | 76.00 m²  |

Total Superficie Construida 392.78 m²

Planta Primera

escala 1:100

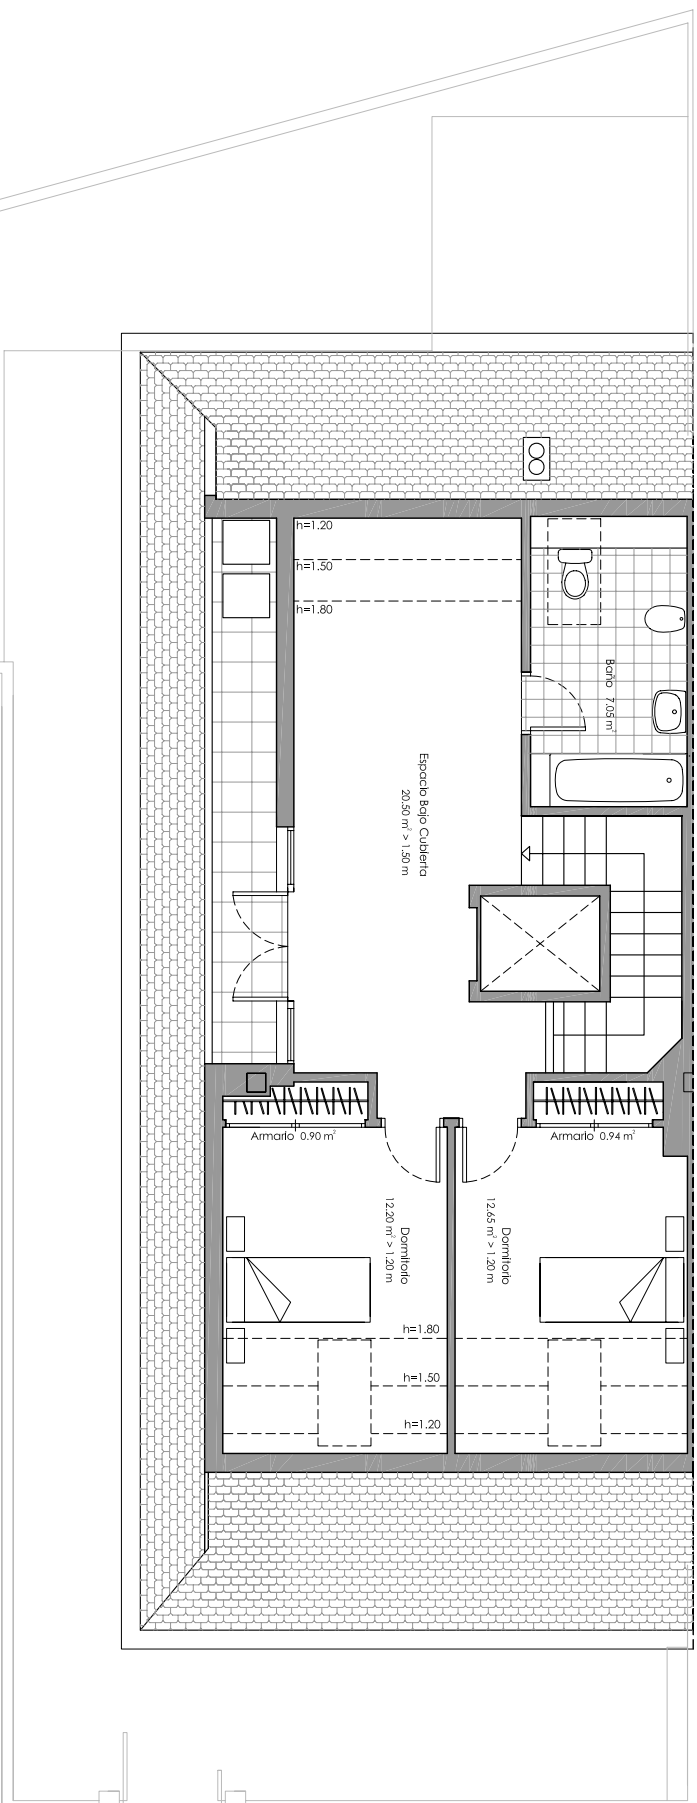

Relación de Superficies - Vivienda D

| Superficies Construidas                |           |
|----------------------------------------|-----------|
| Superficie Construida P. Sótano        | 123.44 m² |
| Superficie Construida P. Baja          | 99.40 m²  |
| Superficie Construida P. Primera       | 93.94 m²  |
| Superficie Construida P. Bajo Cubierta | 76.00 m²  |
| Total Superficie Construida            | 392.78 m² |

Planta Bajo Cubierta

escala 1:100